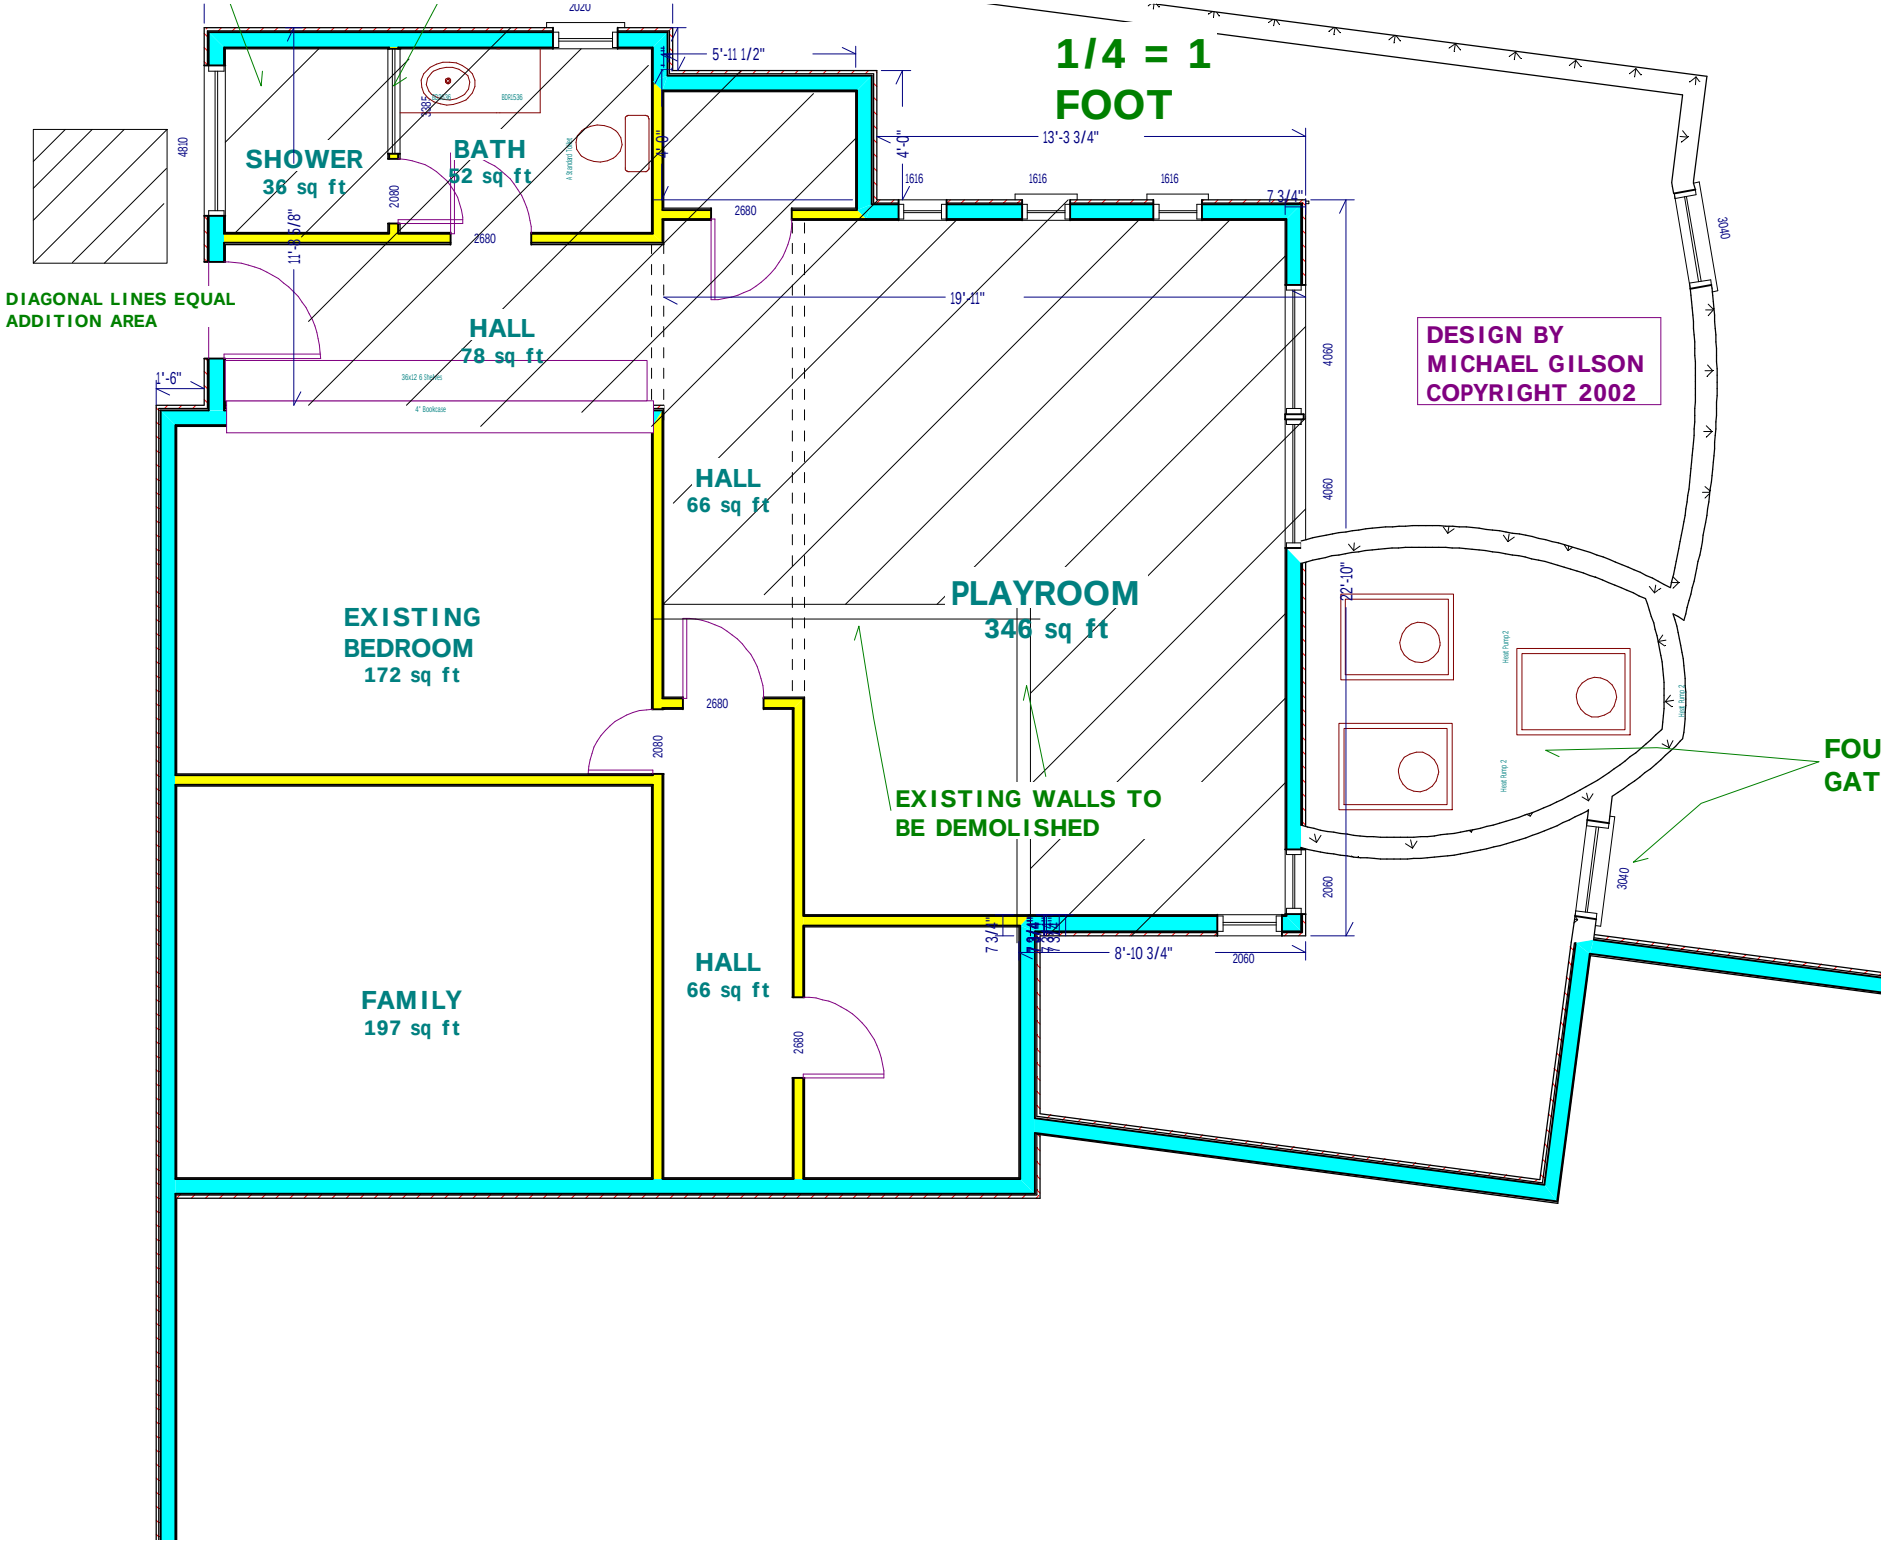
1/4 = 1
FOOT
DIAGONAL LINES EQUAL
ADDITION AREA
SHOWER
36 sq ft
BATH
32 sq ft
HALL
78 sq ft
HALL
66 sq ft
EXISTING
BEDROOM
172 sq ft
PLAYROOM
346 sq ft
EXISTING WALLS TO
BE DEMOLISHED
FAMILY
197 sq ft
HALL
66 sq ft
DESIGN BY
MICHAEL GILSON
COPYRIGHT 2002
FOU
GAT
5'-11 1/2"
13'-3 3/4"
19'-11"
8'-10 3/4"
22'-10"
11'-3 5/8"
7 3/4"
4'-0"
1'-6"
2020
2680
2080
1616
4060
2060
3040
4810